








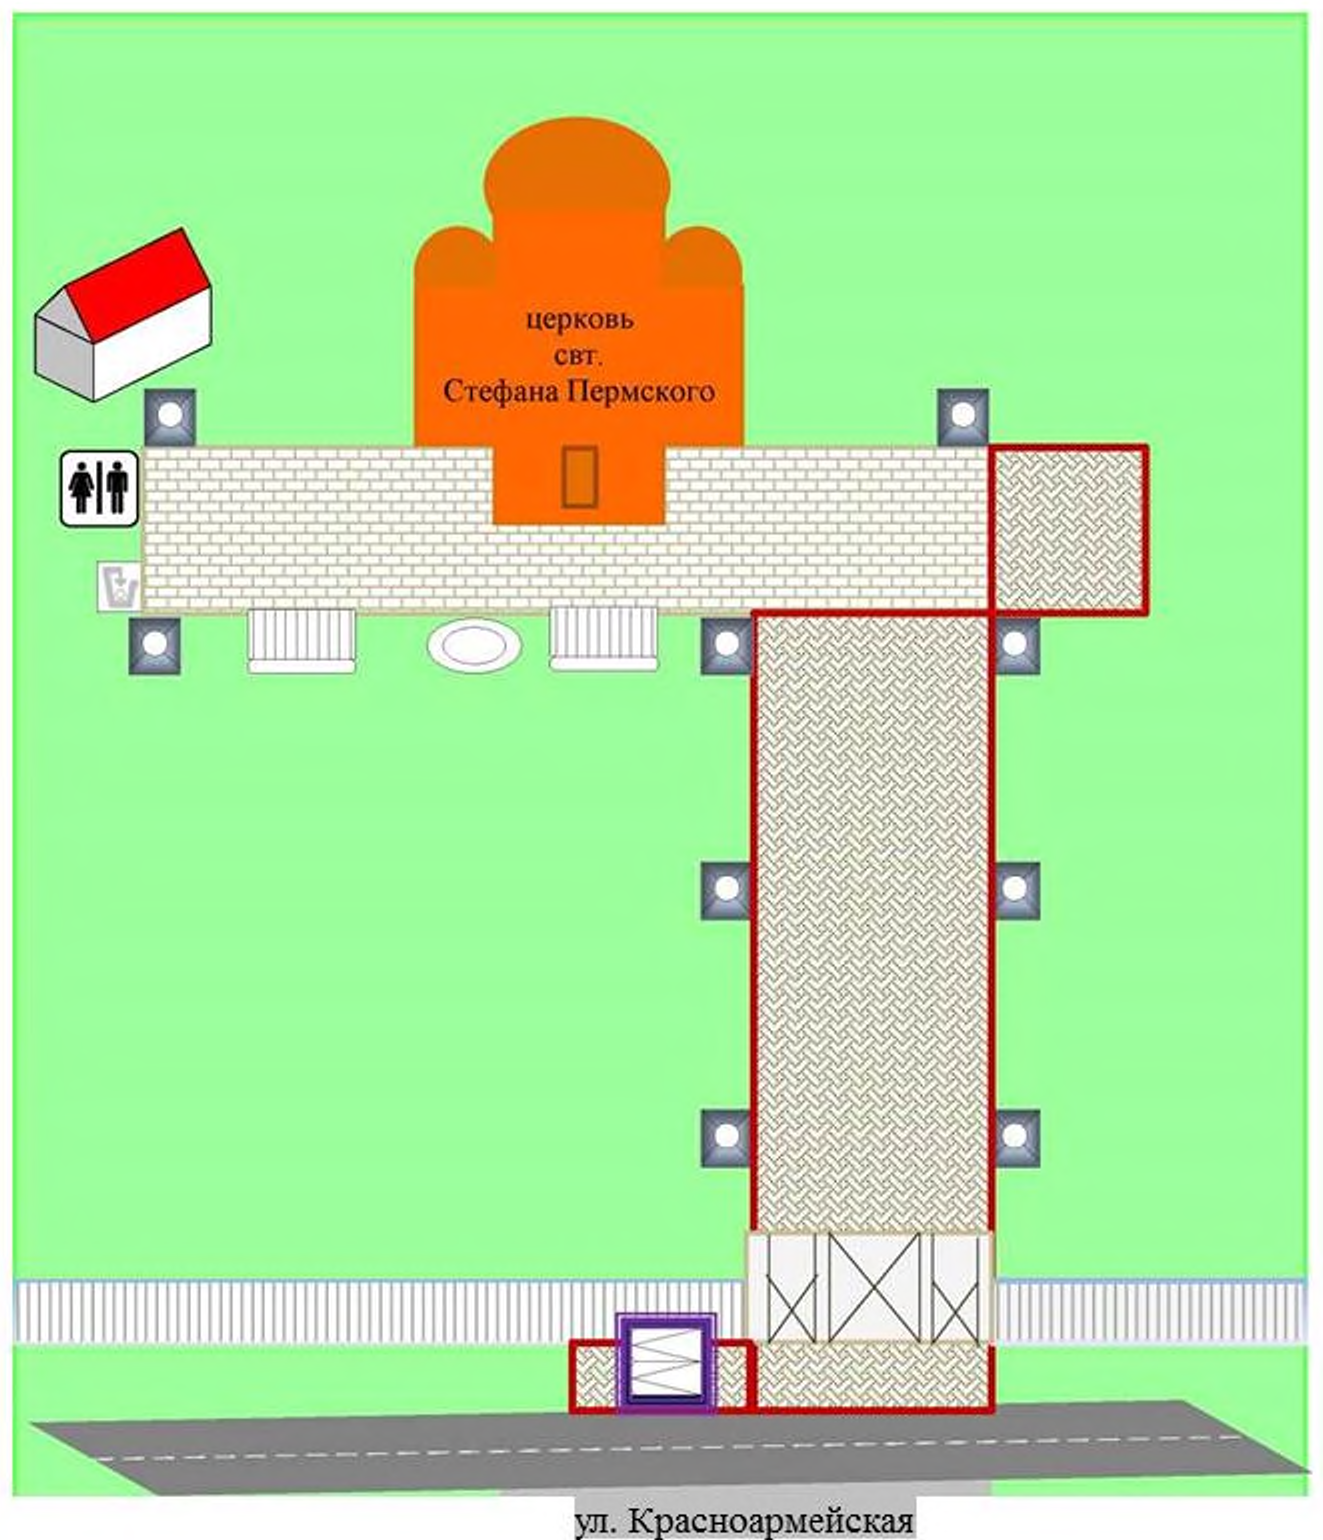

**ПЛАН БЛАГОУСТРОЙСТВА ЦЕНТРАЛЬНОЙ АЛЛЕИ
ЦЕРКОВЬ СВТ. СТЕФАНА ПЕРМСКОГО**

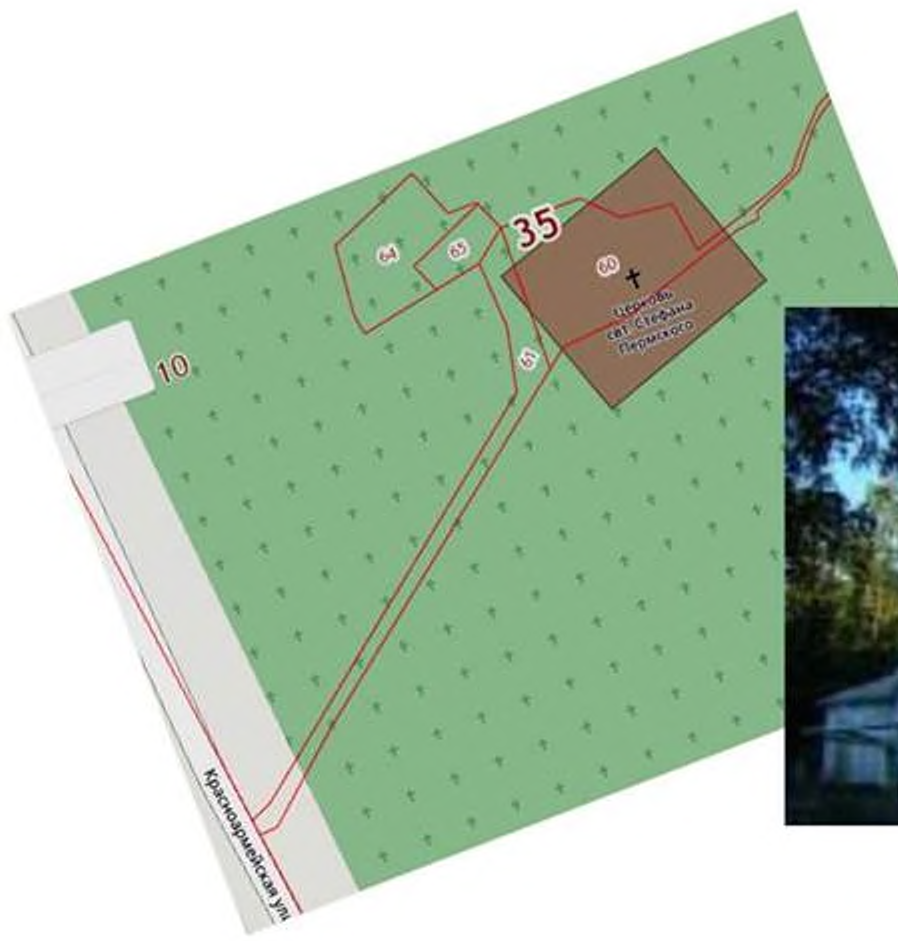

Условные обозначения:

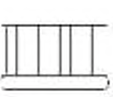-  фонарный столб
-  аллея подлежащая реконструкции
-  урна
-  тумба под цветы
-  скамейка
-  забор
-  мусорный контейнер


арка (вход)

СХЕМА БЛАГОУСТРОЙСТВА ЦЕНТРАЛЬНОЙ АЛЛЕИ

ЦЕРКОВЬ СВТ. СТЕФАНА ПЕРМСКОГО



Условные обозначения:

 аллея подлежащая реконструкции



фонарный столб
скамейка

тумба под цветы