


# Ситуационный план



# План благоустройства

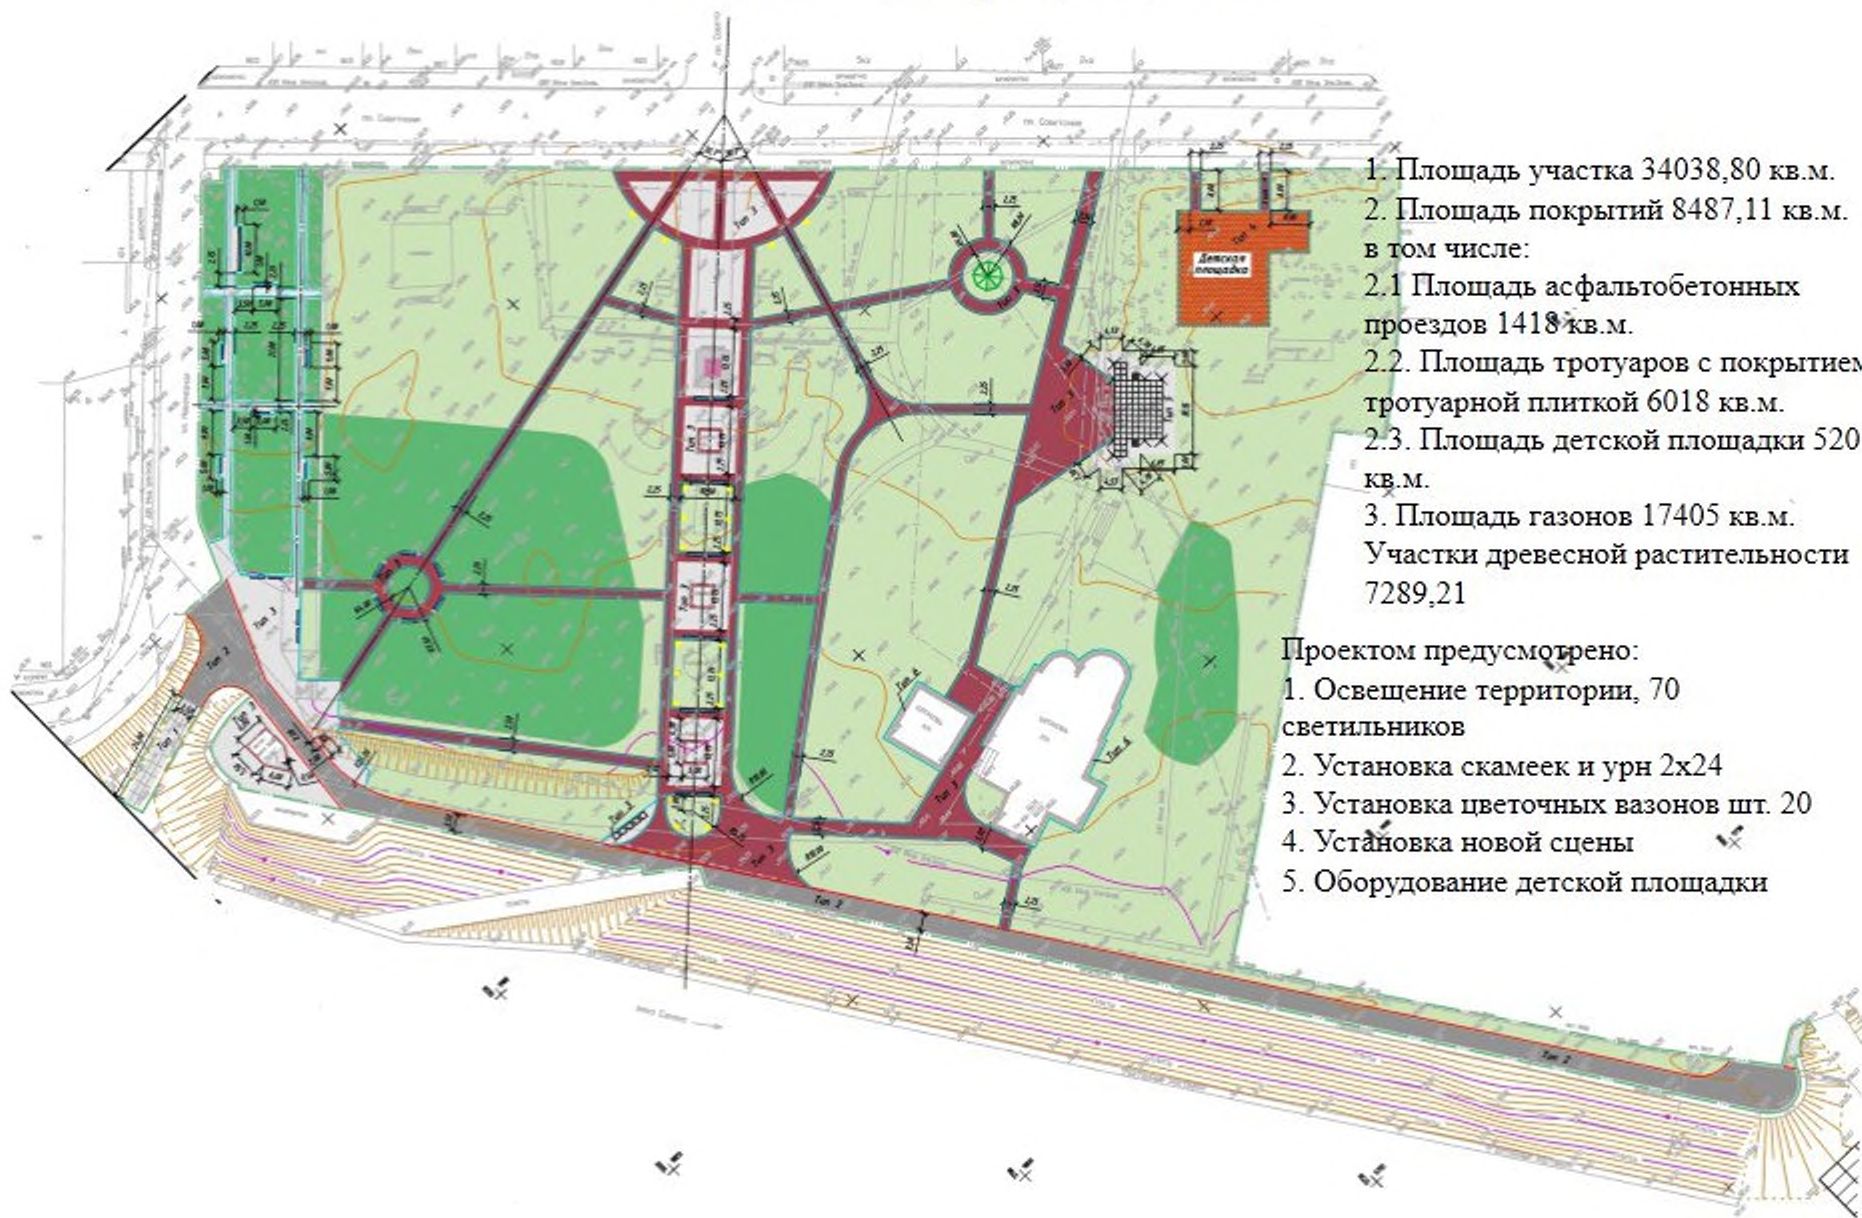


1. Площадь участка 34038,80 кв.м.
2. Площадь покрытий 8487,11 кв.м.  
в том числе:
  - 2.1 Площадь асфальтобетонных проездов 1418 кв.м.
  - 2.2. Площадь тротуаров с покрытием тротуарной плиткой 6018 кв.м.
  - 2.3. Площадь детской площадки 520 кв.м.
3. Площадь газонов 17405 кв.м.  
Участки древесной растительности 7289,21

Проектом предусмотрено:

1. Освещение территории, 70 светильников
2. Установка скамеек и урн 2x24
3. Установка цветочных вазонов шт. 20
4. Установка новой сцены
5. Оборудование детской площадки

Вид с Советского проспекта

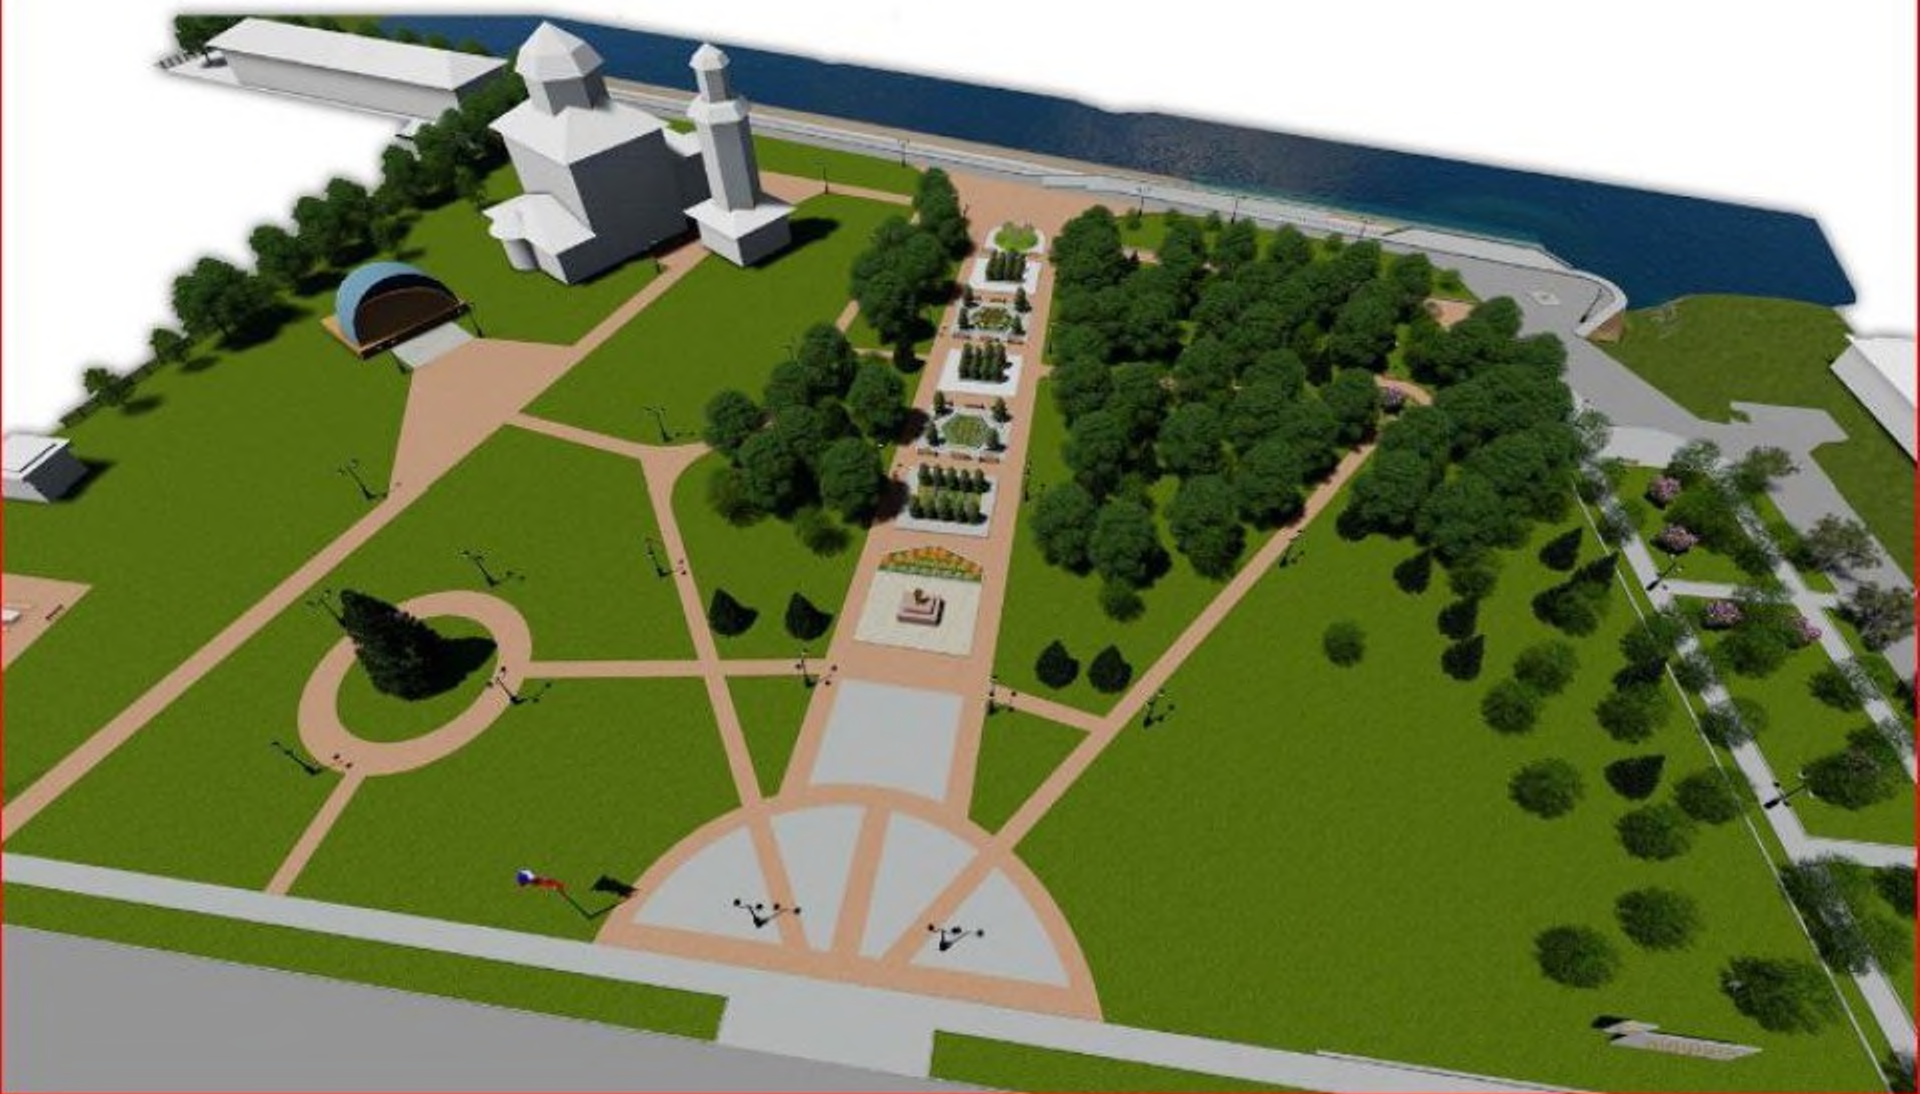

Вид со стороны Набережной

