


УПРАВЛЕНИЕ ФЕДЕРАЛЬНОЙ СЛУЖБЫ ГОСУДАРСТВЕННОЙ РЕГИСТРАЦИИ, КАДАСТРА И КАРТОГРАФИИ ПО ВОЛОГОДСКОЙ ОБЛАСТИ
(полное наименование органа регистрации прав)

Раздел 1

Выписка из Единого государственного реестра недвижимости об основных характеристиках и зарегистрированных правах на объект недвижимости
Сведения об основных характеристиках объекта недвижимости

В Единый государственный реестр недвижимости внесены следующие сведения:

Земельный участок	
Лист № <u>1</u> Раздела <u>1</u>	Всего листов раздела <u>1</u> : <u>1</u>
<u>21.01.2019</u>	Всего разделов: <u>1</u>
Кадастровый номер:	<u>35:10:0103022:167</u>
Номер кадастрового квартала:	<u>35:10:0103022</u>
Дата присвоения кадастрового номера:	<u>16.01.2019</u>
Ранее присвоенный государственный учетный номер:	данные отсутствуют
Адрес:	<u>162390, Российская Федерация, Вологодская область, Великоустюгский муниципальный район, городское поселение город Великий Устюг, город Великий Устюг, улица Красная, 62</u>
Площадь:	<u>800 +/- 10 кв. м</u>
Кадастровая стоимость, руб.:	<u>441368</u>
Кадастровые номера расположенных в пределах земельного участка объектов недвижимости:	данные отсутствуют
Категория земель:	Земли населённых пунктов
Виды разрешенного использования:	отдельно стоящие малоэтажные дома до 3-х этажей (объекты индивидуального жилищного строительства)
Статус записи об объекте недвижимости:	Сведения об объекте недвижимости имеют статус "актуальные"
Особые отметки:	<u>6574 б/н 18.04.2018</u>
Получатель выписки:	Муниципальное образование "Город Великий Устюг"
ВЕДУЩИЙ СПЕЦИАЛИСТ-ЭКСПЕРТ	Поникаровская О. В.
(полное наименование должности)	(инициалы, фамилия)

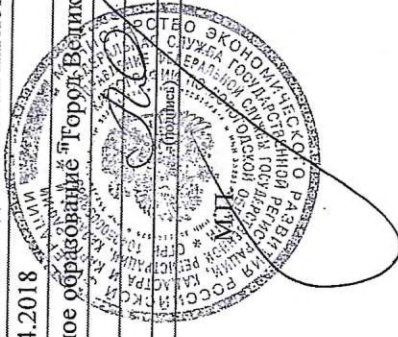

Раздел 3
 Единого государственного реестра недвижимости об основных характеристиках и зарегистрированных правах на объект недвижимости
 Описание местоположения земельного участка



Земельный участок

Лист № 1 Раздела 3 (вид объекта недвижимости) Всего листов раздела 3 Всего листов выписки: 2

21.01.2019

Кадастровый номер: 35:10:0103022:167

План (чертеж, схема) земельного участка:

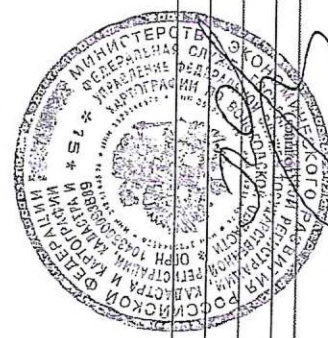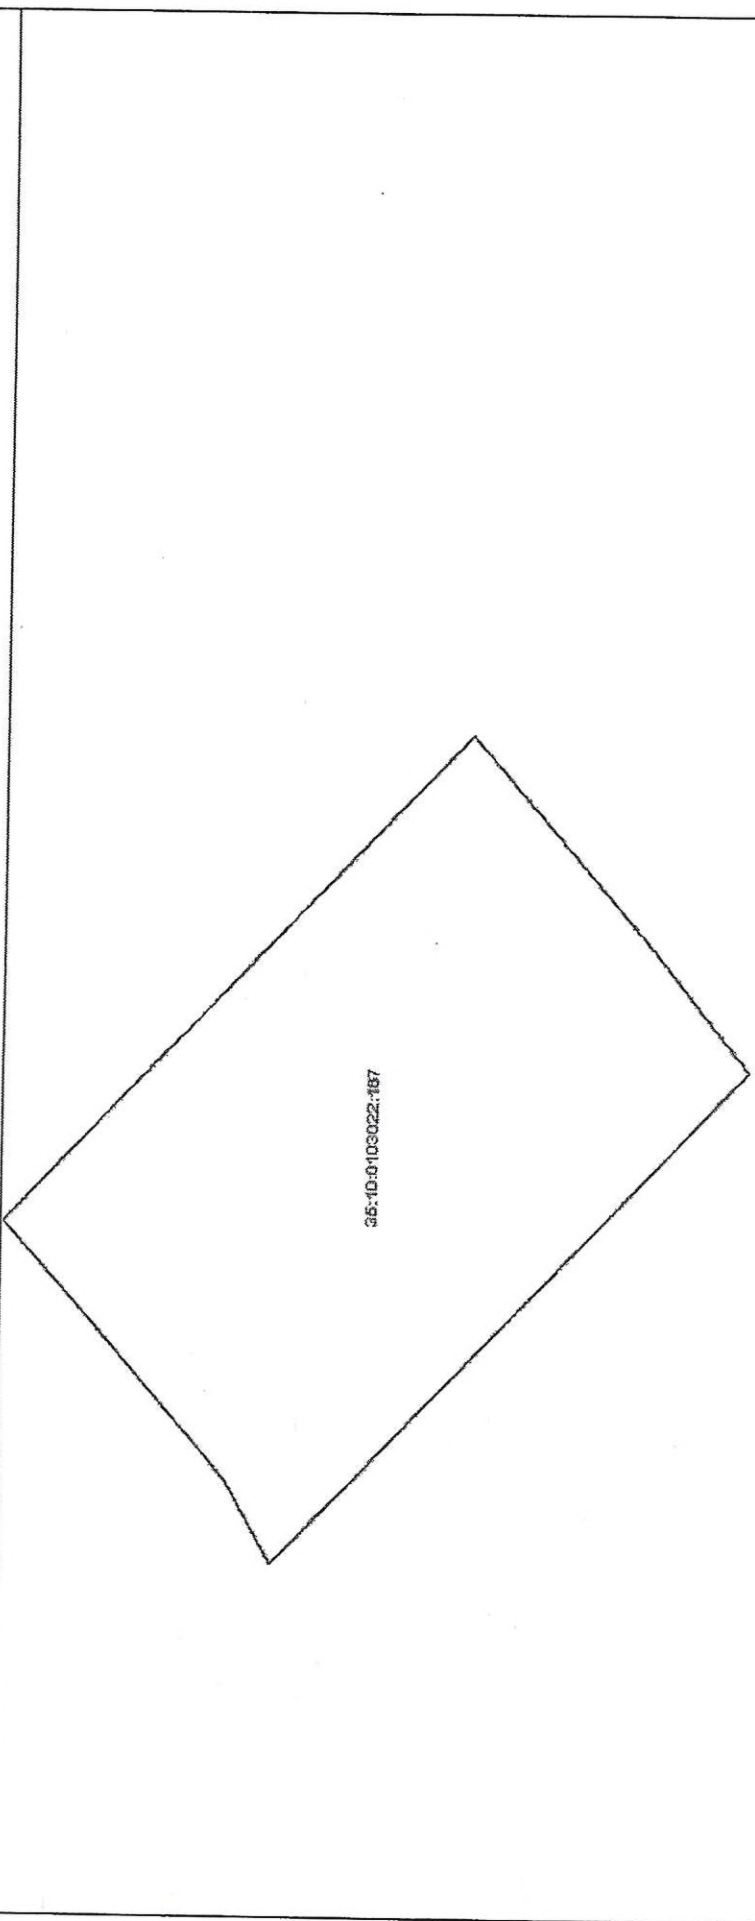

Масштаб 1: Условные обозначения:

ВЕДУЩИЙ СПЕЦИАЛИСТ-ЭКСПЕРТ (полное наименование должности) Полицаровская О. В. (инициалы, фамилия)