


УПРАВЛЕНИЕ ФЕДЕРАЛЬНОЙ СЛУЖБЫ ГОСУДАРСТВЕННОЙ РЕГИСТРАЦИИ, КАДАСТРА И КАРТОГРАФИИ ПО ВОЛОГОДСКОЙ ОБЛАСТИ

Раздел 1

Выписка из Единого государственного реестра недвижимости об основных характеристиках и зарегистрированных правах на объект недвижимости
Сведения об основных характеристиках объекта недвижимости

В Единый государственный реестр недвижимости внесены следующие сведения:

Земельный участок		(вид объекта недвижимости)	
Лист № <u>1</u> Раздела <u>1</u>	Всего листов раздела <u>1</u> : <u>1</u>	Всего разделов: <u>3</u>	Всего листов выписки: <u>2</u>
21.01.2019		35:10:0103022:166	
Кадастровый номер:			
Номер кадастрового квартала:	35:10:0103022		
Дата присвоения кадастрового номера:	16.01.2019		
Ранее присвоенный государственный учетный номер:	данные отсутствуют		
Адрес:	162390, Российская Федерация, Вологодская область, Великоустюгский муниципальный район, городское поселение город Великий Устюг, город Великий Устюг, улица Пушкина, 21		
Площадь:	800 +/- 10 кв. м		
Кадастровая стоимость, руб.:	441368		
Кадастровые номера расположенных в пределах земельного участка объектов недвижимости:	данные отсутствуют		
Категория земель:	Земли населённых пунктов		
Виды разрешенного использования:	отдельно стоящие малоэтажные дома до 3-х этажей (объекты индивидуального жилищного строительства)		
Статус записи об объекте недвижимости:	Сведения об объекте недвижимости имеют статус "актуальные"		
Особые отметки:	6574 б/н 18.04.2018		
Получатель выписки:	Муниципальное образование «Город Великий Устюг»		
ВЕДУЩИЙ СПЕЦИАЛИСТ-ЭКСПЕРТ		(полное наименование должности)	
		Поникаровская О. В.	
		(инициалы, фамилия)	

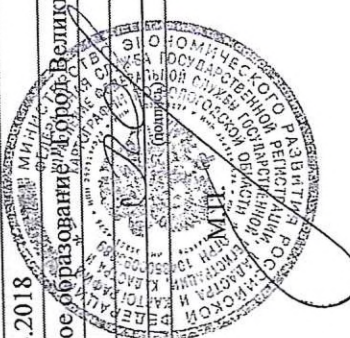

Раздел 3

Выписка из Единого государственного реестра недвижимости об основных характеристиках и зарегистрированных правах на объект недвижимости
Описание местоположения земельного участка

Земельный участок

(вид объекта недвижимости)

Лист № 1

Раздела 3

Всего листов раздела 3: 3

Всего разделов: 3


Всего листов выписки: 2

21.01.2019

Кадастровый номер:

35:10:0103022:166

План (чертеж, схема) земельного участка:

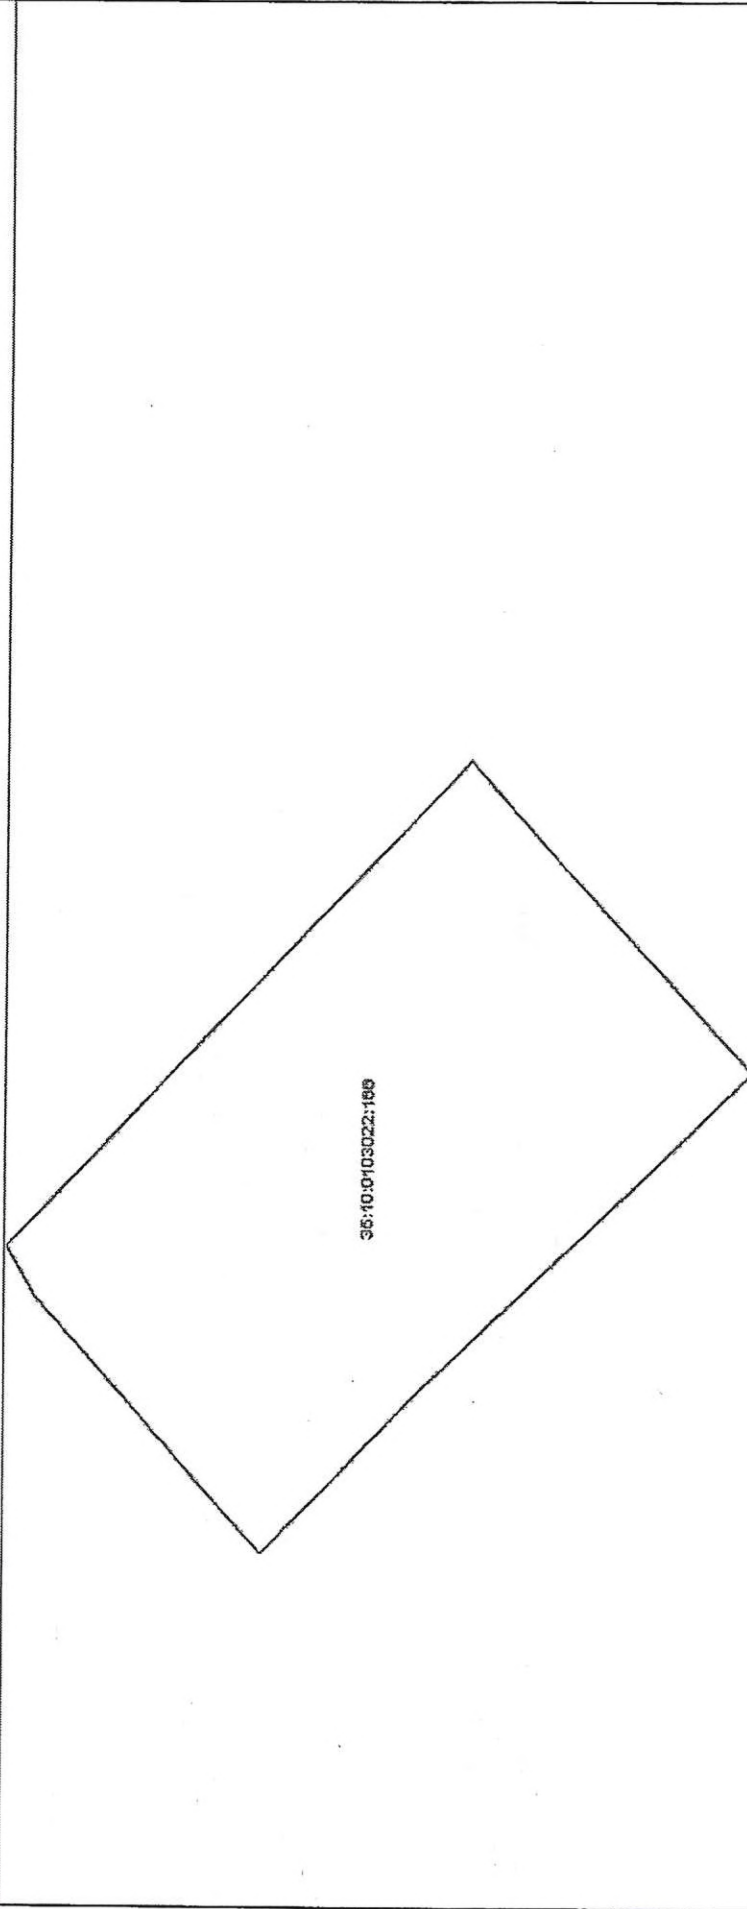

Масштаб 1:

Условные обозначения:

ВЕДУЩИЙ СПЕЦИАЛИСТ-ЭКСПЕРТ

(полное наименование должности)

Поникаровская О. В.

(инициалы, фамилия)

